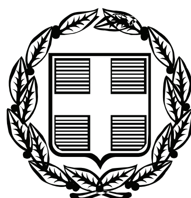


ΕΦΗΜΕΡΙΣ ΤΗΣ ΚΥΒΕΡΝΗΣΕΩΣ

ΤΗΣ ΕΛΛΗΝΙΚΗΣ ΔΗΜΟΚΡΑΤΙΑΣ

ΤΕΥΧΟΣ ΑΝΑΓΚΑΣΤΙΚΩΝ ΑΠΑΛΛΟΤΡΙΩΣΕΩΝ ΚΑΙ ΠΟΛΕΟΔΟΜΙΚΩΝ ΘΕΜΑΤΩΝ **Αρ. Φύλλου 221**

29 Αυγούστου 2011

ΑΠΟΦΑΣΕΙΣ

Αριθμ. ΥΠΠΟΤ/ΓΔΑΠΚ/ΑΡΧ/Α1/Φ32/61508/2776

Έγκριση κήρυξης - οριοθέτησης αρχαιολογικών χώρων στις θέσεις «Λυγιά» και «Λιουμπέτσι», Δήμου Ηγουμενίτσας, Περιφέρειας Ηπείρου.

Ο ΥΠΟΥΡΓΟΣ ΠΟΛΙΤΙΣΜΟΥ ΚΑΙ ΤΟΥΡΙΣΜΟΥ

Έχοντας υπόψη:

1. Το Π.Δ. 186/2009 (ΦΕΚ 213/Α/7-10-2009) «Συγχώνευση Υπουργείων Πολιτισμού και Τουριστικής Ανάπτυξης».
2. Το Π.Δ. 187/2009 (ΦΕΚ 214/Α/7-10-2009) «Διορισμός Υπουργών και Υφυπουργών».
3. Την ΥΠΠΟ/ΓΝΟΣ/49610/28.11.90 (ΦΕΚ 743/Β/29.11.90) «Εξαίρεση από τον περιορισμό των τριών υπογραφών».
4. Τις διατάξεις του Ν. 3028/2002 (ΦΕΚ 153/Α/28-6-2002) «Για την προστασία των Αρχαιοτήτων και εν γένει της Πολιτιστικής Κληρονομιάς».
5. Τις διατάξεις του Π.Δ. 191/2003 (ΦΕΚ 146/Α/13-6-03) περί Οργανισμού του ΥΠ.ΠΟ.
6. Την ομόφωνη γνωμοδότηση του Κεντρικού Αρχαιολογικού Συμβουλίου, όπως αυτή διατυπώθηκε στην υπ' αρ. 10/22.3.2011 Συνεδρία του , αποφασίζουμε:

Εγκρίνεται η κήρυξη - οριοθέτηση αρχαιολογικών χώρων στις θέσεις «Λυγιά» και «Λιουμπέτσι», Δήμου Ηγουμενίτσας, Περιφέρειας Ηπείρου, για την αποτελεσματικότερη προστασία των αρχαιοτήτων, που βρίσκονται στις περιοχές αυτές.

Συγκεκριμένα στον συγκεκριμένο αρχαιολογικό χώρο έχουν εντοπισθεί: α) στη θέση «Λυγιά» ένας οχυρωμένος οικισμός της κλασικής-ελληνιστικής περιόδου, που αποτελείται από τρία διαδοχικά οχυρωμένα τμήματα (Κάστρα Α, Β και Γ) και ταυτίζεται με την αρχαία Τορώνη, τμήμα της «Κερκυραϊκής Περαίας», β) ελληνιστικοί τάφοι στις γειτονικές θέσεις «Αγιονάζι» και «Νησάκι», γ) τα θεμέλια ελληνιστικού κτιρίου στη θέση «Λιουμπέτσι» ή «Ελληνικό» και δ) ένα λαξευμένο στο βράχο ναόσχημο κτίσμα στη θέση «Αστραβέτσι». Οι τελευταίες τρεις θέσεις πρέπει να αποτελούσαν κατά την αρχαιότητα τα «Σύβοτα νησιά»

Η περιοχή του κηρυσσόμενου αρχαιολογικού χώρου οριοθετείται στα συνημμένα αποσπάσματα φύλλων χάρτου της Γ.Υ.Σ., κλίμακας 1:5000, με αριθ. 4099/4, 4099/6, 4099/8 Σαγιάδα και 4190/5 Φιλιάται, και οριοθετείται από την πολυγωνική γραμμή που ορίζουν τα σημεία 1, 2, 3, 4, 5,... , 80, 81, 82, και 1, τα οποία αντιστοιχούν στον συνημμένο πίνακα συντεταγμένων.


Από τις διατάξεις της υπάρχουσας Απόφασης δεν προκύπτει δαπάνη σε βάρος του κρατικού προϋπολογισμού.


Η απόφαση αυτή να δημοσιευθεί στην Εφημερίδα της Κυβερνήσεως.

Αθήνα, 28 Ιουλίου 2011

Ο ΥΠΟΥΡΓΟΣ

ΠΑΥΛΟΣ ΓΕΡΟΥΛΑΝΟΣ

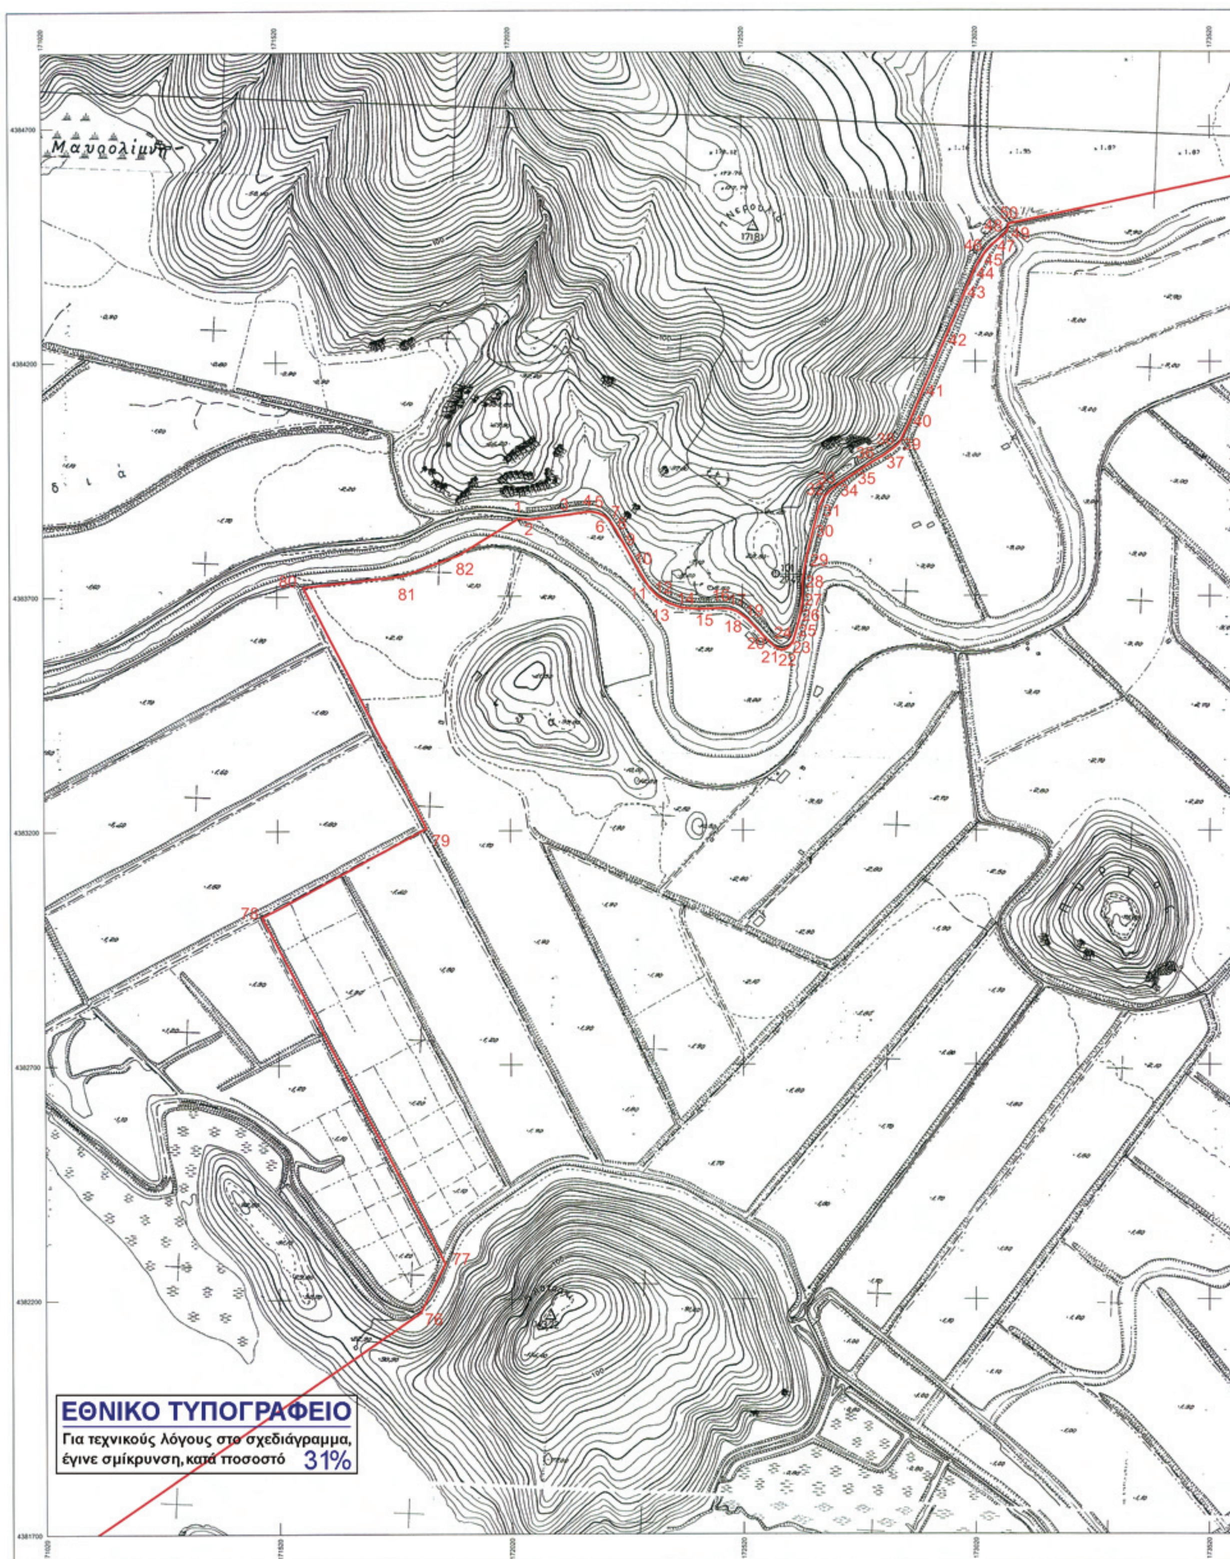
ΕΘΝΙΚΟ ΤΥΠΟΓΡΑΦΕΙΟ
Για τεχνικούς λόγους στο σχεδιάγραμμα, έγινε σμίκρυνση, κατά ποσοστό 31%

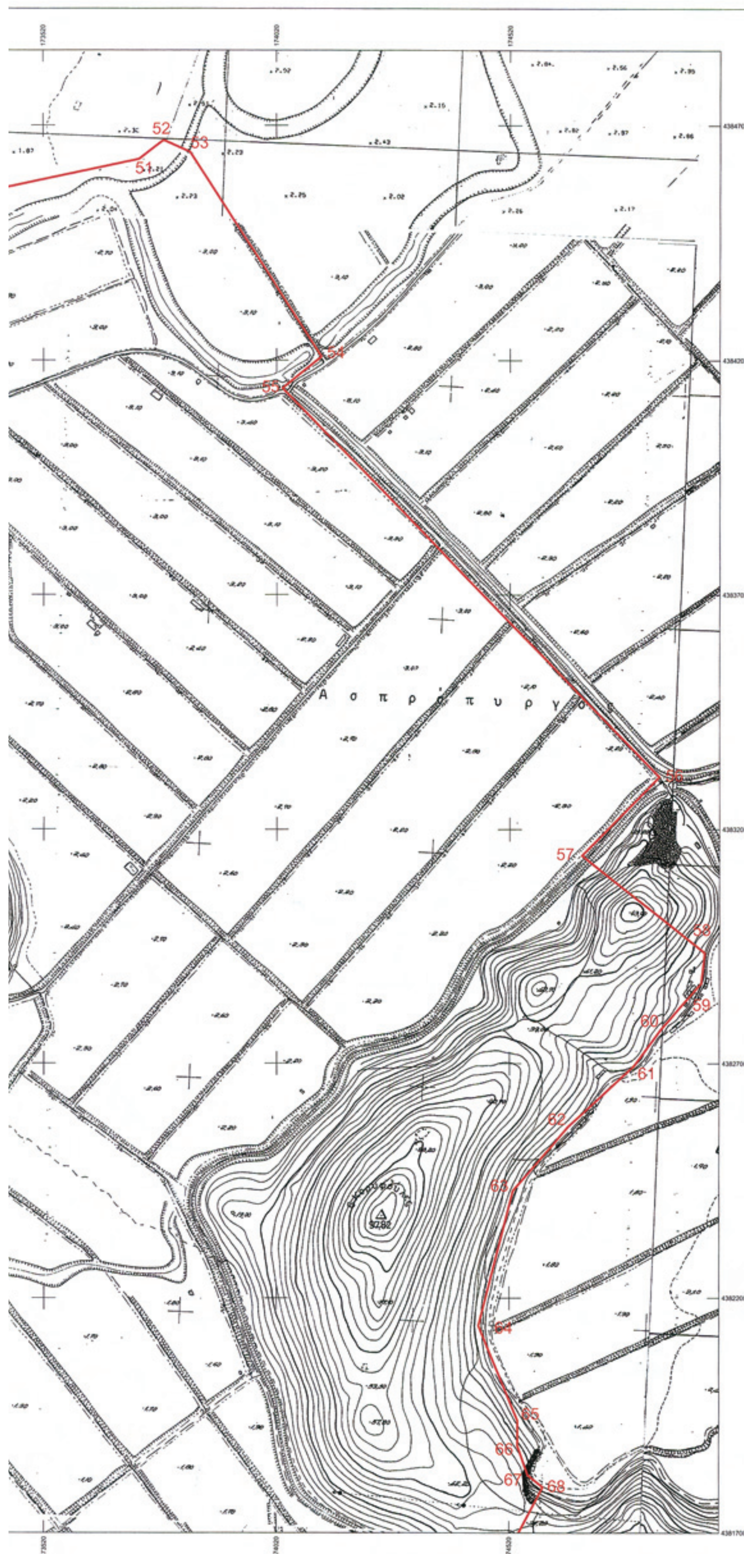

ΔΙΑΓΡΑΜΜΑ ΔΙΑΝΟΜΗΣ ΠΙΝΑΚΙΔΩΝ



ΥΠΟΥΡΓΕΙΟ ΠΟΛΙΤΙΣΜΟΥ & ΤΟΥΡΙΣΜΟΥ

ΔΙΕΥΘΥΝΣΗ ΤΟΠΟΓΡΑΦΗΣΕΩΝ ΦΩΤΟΓΡΑΜΜΕΤΡΙΑΣ & ΚΤΗΜΑΤΟΛΟΓΙΟΥ

ΜΕΛΕΤΗ:
ΟΡΙΟΘΕΤΗΣΗ ΑΡΧΑΙΟΛΟΓΙΚΩΝ ΧΩΡΩΝ "ΛΥΓΙΑ" ΚΑΙ "ΛΙΟΥΜΠΕΤΣΙ"
ΔΗΜΟΥ ΗΓΟΥΜΕΝΙΤΣΑΣ, ΠΕΡΙΦΕΡΕΙΑΣ ΗΠΕΙΡΟΥ

ΣΧΕΔΙΟ:		ΑΡΙΘΜΟΣ ΣΧΕΔΙΟΥ
ΤΟΠΟΓΡΑΦΙΚΟ ΔΙΑΓΡΑΜΜΑ		A1
ΣΧΕΔΙΑΣΗ - ΥΠΟΛΟΓΙΣΜΟΙ	ΥΠΟΓΡΑΦΗ	ΚΛΙΜΑΚΑ
ΑΝΔΡΙΑΝΑ ΣΤΑΜΑΤΗ		1:5000
		ΗΜΕΡ/ΝΙΑ
		ΙΟΥΝΙΟΣ 2011

ΥΠΟΜΝΗΜΑ

ΟΡΙΟ ΚΗΡΥΓΜΕΝΟΥ ΑΡΧΑΙΟΛΟΓΙΚΟΥ ΧΩΡΟΥ

ΑΠΟΣΠΑΣΜΑ Φ.Χ. Γ.Υ.Σ. 4099/4, 4099/6, 4099/8 ΣΑΓΙΑΔΑ 4100/5 ΦΙΛΙΑΤΑΙ

Ελληνικό Γεωδαιτικό Σύστημα Αναφοράς 1987 (Ε.Γ.Σ.Α. '87)

Ελλειψοειδές αναφοράς GRS 80 (α = 6 378 137 μ, 1/f = 298.257222101)


Προβολή : Εγκάρσια Μερκατορική

Κεντρικός Μεσημβρινός λο = 24° 00' 00" με Κο = 0.999600


Τετμημένη Κεντρικού Μεσημβρινού : +500 000.00 μ

Γεωγραφικό Πλάτος Αναφοράς : 0° 00' 00"

ΘΕΩΡΗΣΗ ΠΡΟΪΣΤΑΜΕΝΟΥ

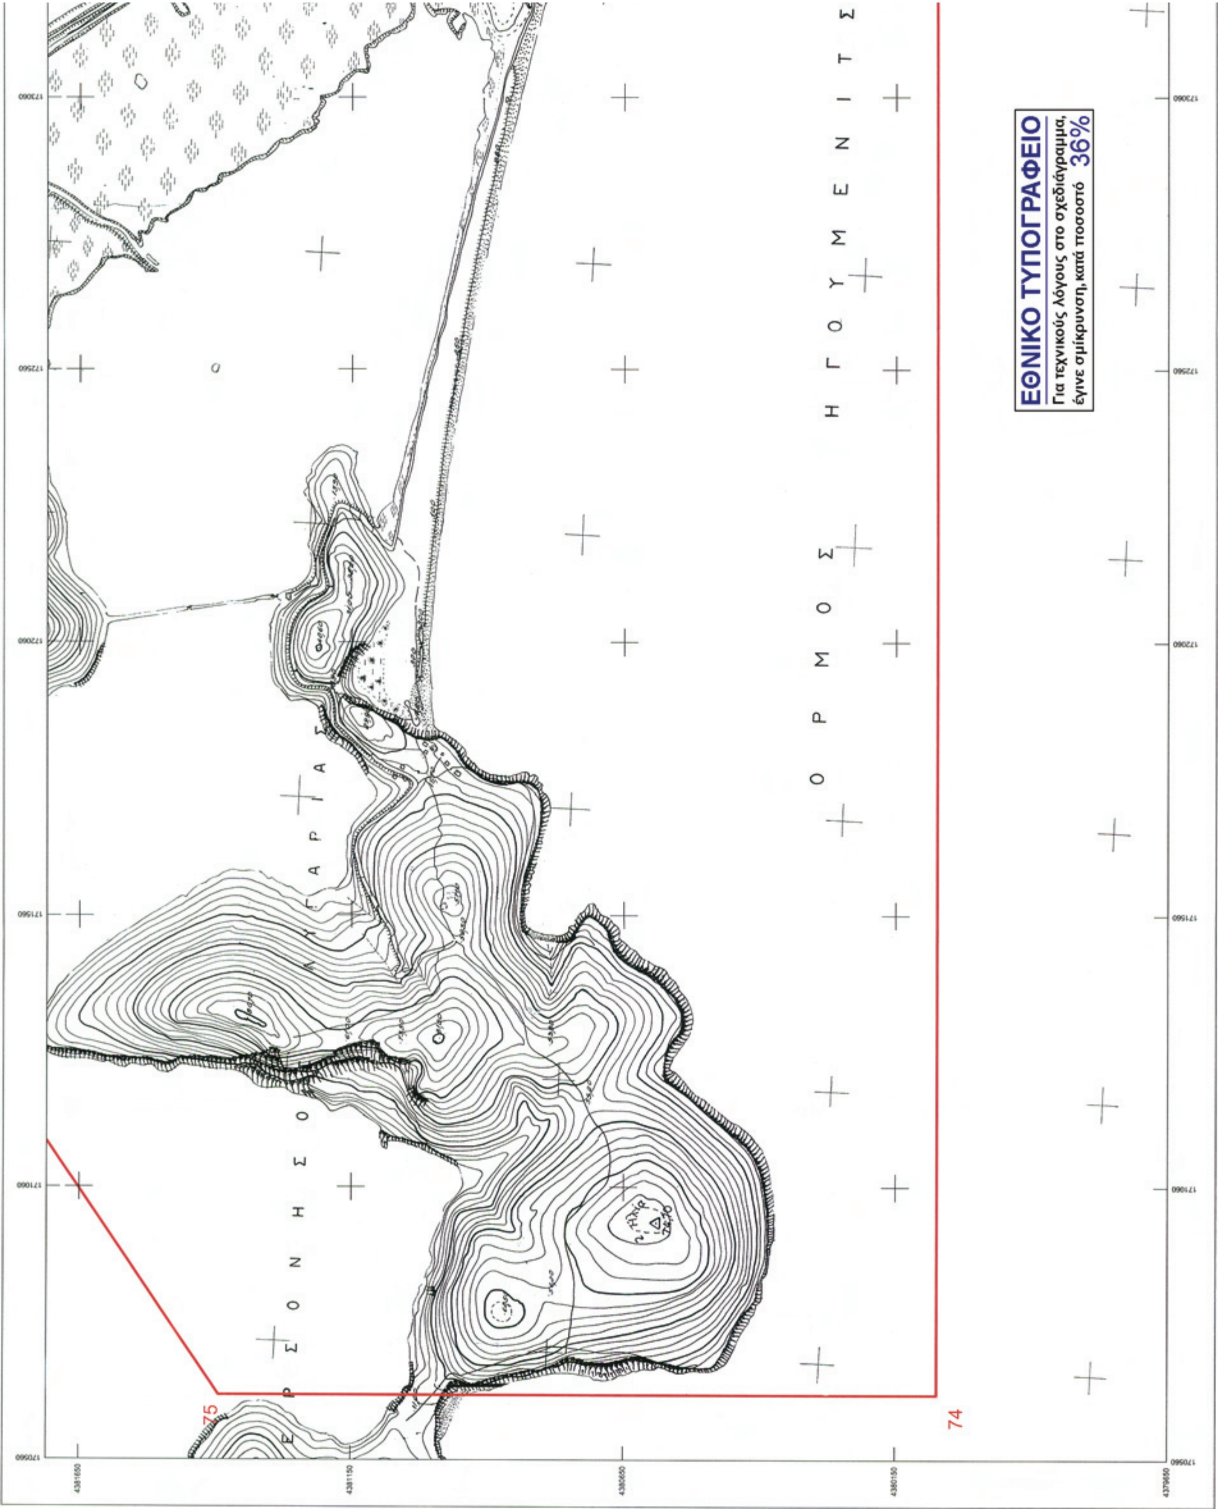

Ο Ρ Μ Ο Σ Η Γ Ο Υ Μ Ε Ν Ι Τ Σ
ΕΘΝΙΚΟ ΤΥΠΟΓΡΑΦΕΙΟ
Για τεχνικούς λόγους στο σχεδιάγραμμα, έγινε σμίκρυνση, κατά ποσοστό 36%
75
74

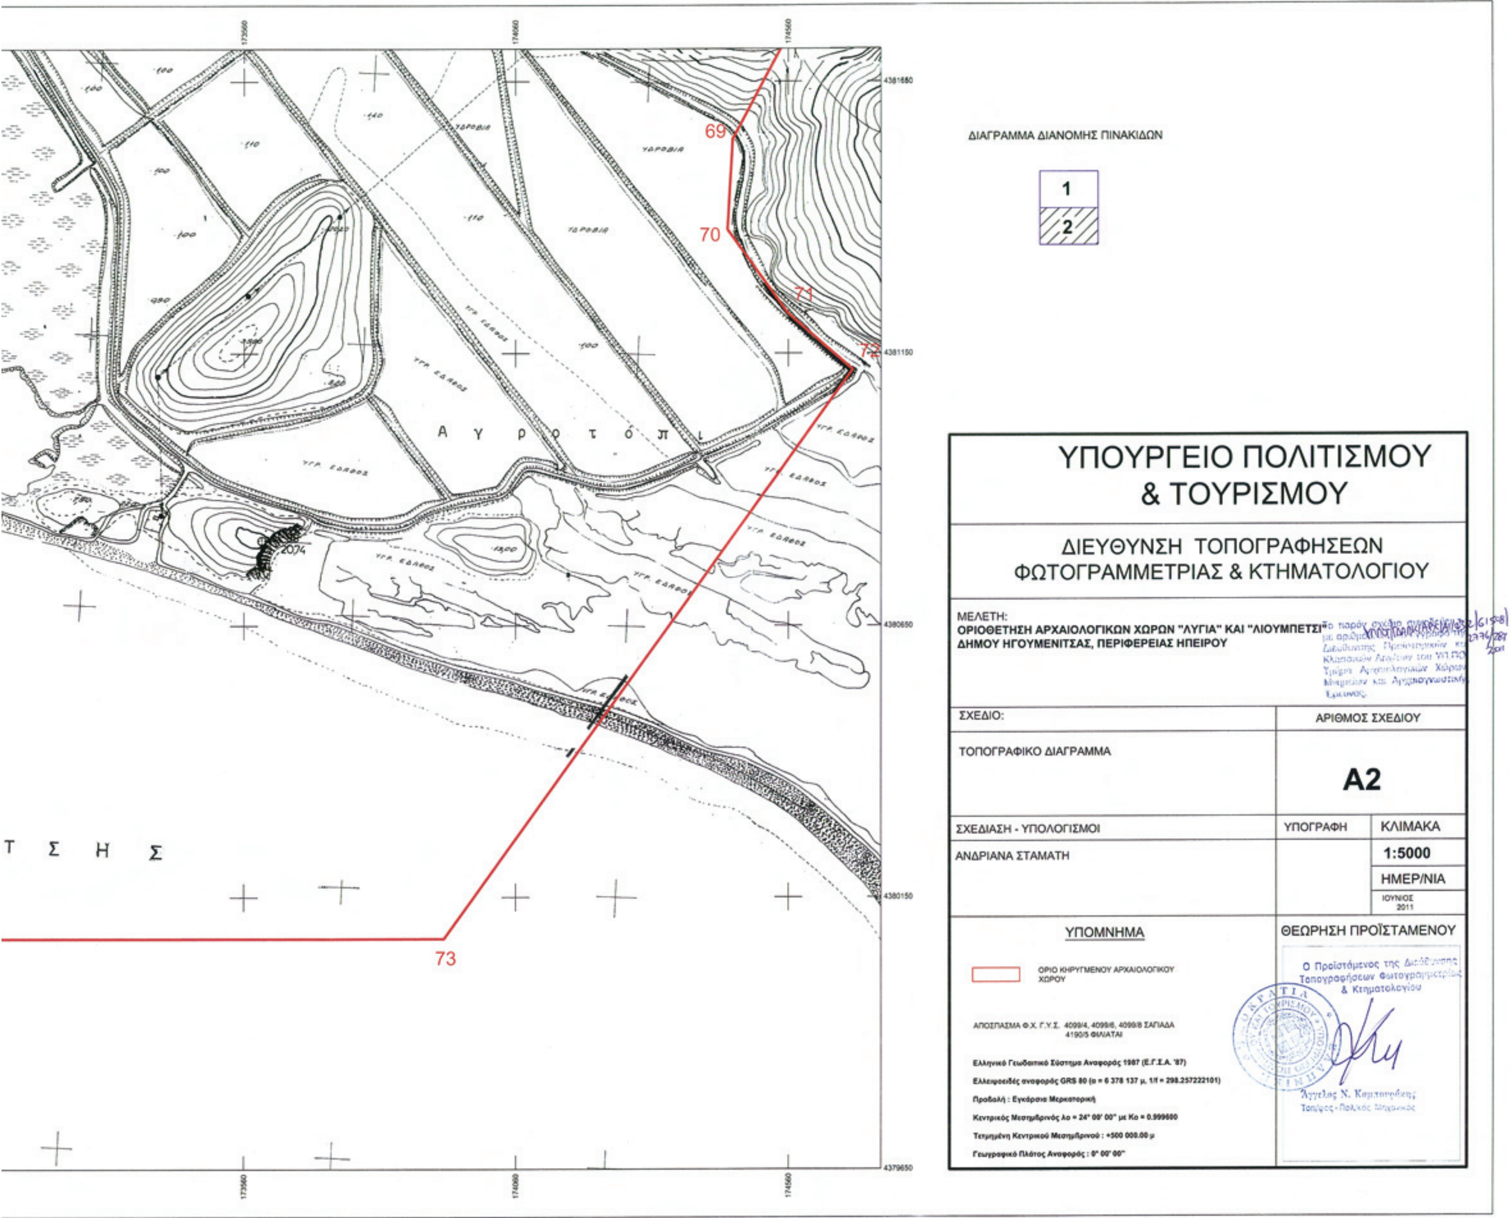
ΔΙΑΓΡΑΜΜΑ ΔΙΑΝΟΜΗΣ ΠΙΝΑΚΙΔΩΝ
1
2
69
70
71
72
73
Α γ ρ ο τ ό π
Τ Σ Η Σ
ΥΠΟΥΡΓΕΙΟ ΠΟΛΙΤΙΣΜΟΥ & ΤΟΥΡΙΣΜΟΥ
ΔΙΕΥΘΥΝΣΗ ΤΟΠΟΓΡΑΦΗΣΕΩΝ ΦΩΤΟΓΡΑΜΜΕΤΡΙΑΣ & ΚΤΗΜΑΤΟΛΟΓΙΟΥ
ΜΕΛΕΤΗ:
ΟΡΙΟΘΕΤΗΣΗ ΑΡΧΑΙΟΛΟΓΙΚΩΝ ΧΩΡΩΝ "ΛΥΓΙΑ" ΚΑΙ "ΛΙΟΥΜΠΕΤΣΙ"
ΔΗΜΟΥ ΗΓΟΥΜΕΝΙΤΣΑΣ, ΠΕΡΙΦΕΡΕΙΑΣ ΗΠΕΙΡΟΥ
ΣΧΕΔΙΟ:
ΤΟΠΟΓΡΑΦΙΚΟ ΔΙΑΓΡΑΜΜΑ
ΑΡΙΘΜΟΣ ΣΧΕΔΙΟΥ
A2
ΣΧΕΔΙΑΣΗ - ΥΠΟΛΟΓΙΣΜΟΙ
ΑΝΔΡΙΑΝΑ ΣΤΑΜΑΤΗ
ΥΠΟΓΡΑΦΗ
ΚΛΙΜΑΚΑ
1:5000
ΗΜΕΡ/ΝΙΑ
ΙΟΥΝΙΟΣ 2011
ΥΠΟΜΝΗΜΑ
ΟΡΙΟ ΚΗΡΥΓΜΕΝΟΥ ΑΡΧΑΙΟΛΟΓΙΚΟΥ ΧΩΡΟΥ
ΑΠΟΣΠΑΣΜΑ Φ.Χ. Γ.Υ.Σ. 4099/4, 4099/6, 4099/8 ΣΑΓΙΑΔΑ 4190/5 ΦΙΛΙΑΤΑΙ
Ελληνικό Γεωδαιτικό Σύστημα Αναφοράς 1987 (Ε.Γ.Σ.Α. '87)
Ελλειψοειδές αναφοράς GRS 80 (α = 6 378 137 μ, 1/f = 298.257222101)
Προβολή : Εγκάρσια Μερκατορική
Κεντρικός Μεσημβρινός λο = 24° 00' 00" με Κο = 0.999600
Τεταγμένη Κεντρικού Μεσημβρινού : +500 000.00 μ
Γεωγραφικό Πλάτος Αναφοράς : 0° 00' 00"
ΘΕΩΡΗΣΗ ΠΡΟΪΣΤΑΜΕΝΟΥ
Ο Προϊστάμενος της Διεύθυνσης Τοπογραφήσεων Φωτογραμμετρίας & Κτηματολογίου
Άγγελος Ν. Καρποτσώνης
Τοπ/φος - Πολ/κός Μηχανικός

ΑΡΧΑΙΟΛΟΓΙΚΟΙ ΧΩΡΟΙ "ΛΥΓΙΑ" ΚΑΙ "ΛΙΟΥΜΠΕΤΣΙ"
ΔΗΜΟΥ ΗΓΟΥΜΕΝΙΤΣΑΣ, ΠΕΡΙΦΕΡΕΙΑΣ ΗΠΕΙΡΟΥ
ΛΒ΄ ΕΠΚΑ

ΠΙΝΑΚΑΣ ΣΥΝΤΕΤΑΓΜΕΝΩΝ

ΣΗΜΕΙΟ	ΔΙΑΓΡΑΜΜΑ 1:5000	Φ.Χ. 1:50000	ΣΥΝ/ΝΗ Χ [ΕΓΣΑ]	ΣΥΝ/ΝΗ Υ [ΕΓΣΑ]
1	4099_6	ΣΑΓΙΑΔΑ	172040.39	4383864.08
2	4099_6	ΣΑΓΙΑΔΑ	172065.12	4383862.26
3	4099_6	ΣΑΓΙΑΔΑ	172136.01	4383870.89
4	4099_6	ΣΑΓΙΑΔΑ	172191.89	4383878.95
5	4099_6	ΣΑΓΙΑΔΑ	172210.48	4383876.04
6	4099_6	ΣΑΓΙΑΔΑ	172225.01	4383869.65
7	4099_6	ΣΑΓΙΑΔΑ	172238.09	4383856.58
8	4099_6	ΣΑΓΙΑΔΑ	172250.59	4383837.88
9	4099_6	ΣΑΓΙΑΔΑ	172268.86	4383804.60
10	4099_6	ΣΑΓΙΑΔΑ	172294.32	4383760.89
11	4099_6	ΣΑΓΙΑΔΑ	172321.67	4383716.85
12	4099_6	ΣΑΓΙΑΔΑ	172339.26	4383698.89
13	4099_6	ΣΑΓΙΑΔΑ	172361.26	4383684.97
14	4099_6	ΣΑΓΙΑΔΑ	172389.49	4383674.57
15	4099_6	ΣΑΓΙΑΔΑ	172429.05	4383672.13
16	4099_6	ΣΑΓΙΑΔΑ	172472.59	4383673.42
17	4099_6	ΣΑΓΙΑΔΑ	172491.27	4383672.45
18	4099_6	ΣΑΓΙΑΔΑ	172508.69	4383666.82
19	4099_6	ΣΑΓΙΑΔΑ	172530.22	4383651.19
20	4099_6	ΣΑΓΙΑΔΑ	172578.47	4383600.65
21	4099_6	ΣΑΓΙΑΔΑ	172594.00	4383587.37
22	4099_6	ΣΑΓΙΑΔΑ	172602.07	4383584.20
23	4099_6	ΣΑΓΙΑΔΑ	172611.28	4383585.35
24	4099_6	ΣΑΓΙΑΔΑ	172619.63	4383590.82
25	4099_6	ΣΑΓΙΑΔΑ	172628.27	4383602.34
26	4099_6	ΣΑΓΙΑΔΑ	172642.09	4383650.69
27	4099_6	ΣΑΓΙΑΔΑ	172648.99	4383687.51
28	4099_6	ΣΑΓΙΑΔΑ	172648.99	4383731.09
29	4099_6	ΣΑΓΙΑΔΑ	172656.73	4383777.49
30	4099_6	ΣΑΓΙΑΔΑ	172671.79	4383838.21
31	4099_6	ΣΑΓΙΑΔΑ	172684.82	4383887.74
32	4099_6	ΣΑΓΙΑΔΑ	172696.36	4383909.95
33	4099_6	ΣΑΓΙΑΔΑ	172710.76	4383925.02
34	4099_6	ΣΑΓΙΑΔΑ	172733.47	4383941.00
35	4099_6	ΣΑΓΙΑΔΑ	172763.31	4383960.97
36	4099_6	ΣΑΓΙΑΔΑ	172801.23	4383985.59
37	4099_6	ΣΑΓΙΑΔΑ	172823.28	4383998.59
38	4099_6	ΣΑΓΙΑΔΑ	172846.81	4384016.50
39	4099_6	ΣΑΓΙΑΔΑ	172857.44	4384027.04
40	4099_6	ΣΑΓΙΑΔΑ	172879.58	4384072.64

Το παρόν σχέδιο συνοδεύει το με αριθμό ΥΠΠΟΤ/ΓΔΑΠΚ/ΑΡΧ/Α1/Φ32/61508/2776/28.7.2011 έγγραφο της Διεύθυνσης Προϊστορικών και Κλασσικών Αρχ/ων του ΥΠ.ΠΟ. Τμήμα Αρχαιολογικών Χώρων, Μνημείων και Αρχαιογνωστικής Έρευνας.

Αρχαιολογικοί Χώροι "Λυγιά" και "Λιουμπέτσι", Δ. Ηγουμενίτσας

41	4099_6	ΣΑΓΙΑΔΑ	172906.97	4384137.45
42	4099_6	ΣΑΓΙΑΔΑ	172953.61	4384244.28
43	4099_6	ΣΑΓΙΑΔΑ	172994.63	4384339.07
44	4099_6	ΣΑΓΙΑΔΑ	173018.65	4384394.51
45	4099_6	ΣΑΓΙΑΔΑ	173028.37	4384412.28
46	4099_6	ΣΑΓΙΑΔΑ	173044.19	4384435.31
47	4099_6	ΣΑΓΙΑΔΑ	173059.34	4384450.35
48	4099_6	ΣΑΓΙΑΔΑ	173076.50	4384465.56
49	4099_6	ΣΑΓΙΑΔΑ	173088.65	4384477.34
50	4099_6	ΣΑΓΙΑΔΑ	173091.87	4384493.08
51	4099_4	ΣΑΓΙΑΔΑ	173725.24	4384627.66
52	4099_4	ΣΑΓΙΑΔΑ	173778.07	4384668.43
53	4099_4	ΣΑΓΙΑΔΑ	173834.85	4384642.84
54	4099_6	ΣΑΓΙΑΔΑ	174116.35	4384207.74
55	4099_6	ΣΑΓΙΑΔΑ	174033.19	4384140.96
56	4099_6	ΣΑΓΙΑΔΑ	174840.96	4383311.74
57	4099_6	ΣΑΓΙΑΔΑ	174675.04	4383144.47
58	4190_5	ΦΙΛΙΑΤΑΙ	174938.80	4382935.37
59	4190_5	ΦΙΛΙΑΤΑΙ	174931.09	4382870.49
60	4099_6	ΣΑΓΙΑΔΑ	174843.92	4382772.34
61	4099_6	ΣΑΓΙΑΔΑ	174787.75	4382695.60
62	4099_6	ΣΑΓΙΑΔΑ	174646.30	4382565.48
63	4099_6	ΣΑΓΙΑΔΑ	174527.99	4382429.05
64	4099_6	ΣΑΓΙΑΔΑ	174454.39	4382141.16
65	4099_6	ΣΑΓΙΑΔΑ	174538.21	4381938.77
66	4099_6	ΣΑΓΙΑΔΑ	174538.33	4381884.42
67	4099_6	ΣΑΓΙΑΔΑ	174559.86	4381823.03
68	4099_6	ΣΑΓΙΑΔΑ	174592.30	4381797.51
69	4099_8	ΣΑΓΙΑΔΑ	174458.35	4381544.05
70	4099_8	ΣΑΓΙΑΔΑ	174448.69	4381377.11
71	4099_8	ΣΑΓΙΑΔΑ	174558.45	4381223.64
72	4099_8	ΣΑΓΙΑΔΑ	174677.95	4381119.85
73	4099_8	ΣΑΓΙΑΔΑ	173928.49	4380073.71
74	4099_8	ΣΑΓΙΑΔΑ	170678.57	4380073.71
75	4099_8	ΣΑΓΙΑΔΑ	170678.57	4381392.56
76	4099_6	ΣΑΓΙΑΔΑ	171822.89	4382171.26
77	4099_6	ΣΑΓΙΑΔΑ	171876.37	4382276.29
78	4099_6	ΣΑΓΙΑΔΑ	171486.47	4383015.23
79	4099_6	ΣΑΓΙΑΔΑ	171839.33	4383205.20
80	4099_6	ΣΑΓΙΑΔΑ	171577.11	4383719.42
81	4099_6	ΣΑΓΙΑΔΑ	171790.08	4383743.18
82	4099_6	ΣΑΓΙΑΔΑ	171908.98	4383785.48
1	4099_6	ΣΑΓΙΑΔΑ	172040.39	4383864.08

Το παρόν σχέδιο συνοδεύει το με αριθμό ΥΠΠΟΤ/ΓΔΑΠΚ/ΑΡΧ/Α1/Φ32/61508/2776/28.7.2011 έγγραφο της Διεύθυνσης Προϊστορικών και Κλασσικών Αρχ/των του ΥΠ.ΠΟ. Τμήμα Αρχαιολογικών Χώρων, Μνημείων και Αρχαιογνωστικής Έρευνας.

Αρχαιολογικοί Χώροι "Λυγιά" και "Λιουμπέτσι", Δ. Ηγουμενίτσας

ΕΘΝΙΚΟ ΤΥΠΟΓΡΑΦΕΙΟ

ΕΦΗΜΕΡΙΣ ΤΗΣ ΚΥΒΕΡΝΗΣΕΩΣ

ΤΙΜΗ ΠΩΛΗΣΗΣ ΦΥΛΛΩΝ ΤΗΣ ΕΦΗΜΕΡΙΔΑΣ ΤΗΣ ΚΥΒΕΡΝΗΣΕΩΣ

Σε έντυπη μορφή:

- Για τα Φ.Ε.Κ. από 1 έως 16 σελίδες σε 1 € προσαυξανόμενη κατά 0,20 € για κάθε επιπλέον οκτασέλιδο ή μέρος αυτού.
- Για τα φωτοαντίγραφα Φ.Ε.Κ. σε 0,15 € ανά σελίδα.

Σε μορφή DVD/CD:

Τεύχος	Ετήσια έκδοση	Τριμηνιαία έκδοση	Μηνιαία έκδοση	Τεύχος	Ετήσια έκδοση	Τριμηνιαία έκδοση	Μηνιαία έκδοση
Α΄	150 €	40 €	15 €	**Α.Α.Π.**	110 €	30 €	-
Β΄	300 €	80 €	30 €	**Ε.Β.Ι.**	100 €	-	-
Γ΄	50 €	-	-	**Α.Ε.Δ.**	5 €	-	-
Υ.Ο.Δ.Δ.	50 €	-	-	**Δ.Δ.Σ.**	200 €	-	20 €
Δ΄	110 €	30 €	-	**Α.Ε.-Ε.Π.Ε.**	-	-	100 €

- Η τιμή πώλησης μεμονωμένων Φ.Ε.Κ. σε μορφή cd-rom από εκείνα που διατίθενται σε ψηφιακή μορφή και μέχρι 100 σελίδες, σε 5 € προσαυξανόμενη κατά 1 € ανά 50 σελίδες.

ΕΤΗΣΙΕΣ ΣΥΝΔΡΟΜΕΣ Φ.Ε.Κ.

Τεύχος	Έντυπη μορφή	Τεύχος	Έντυπη μορφή	Τεύχος	Έντυπη μορφή
Α΄	225 €	**Δ΄**	160 €	**Α.Ε.-Ε.Π.Ε.**	2.250 €
Β΄	320 €	**Α.Α.Π.**	160 €	**Δ.Δ.Σ.**	225 €
Γ΄	65 €	**Ε.Β.Ι.**	65 €	**Α.Σ.Ε.Π.**	70 €
Υ.Ο.Δ.Δ.	65 €	**Α.Ε.Δ.**	10 €	**Ο.Π.Κ.**	-

- Το τεύχος Α.Σ.Ε.Π. (έντυπη μορφή) θα αποστέλλεται σε συνδρομητές ταχυδρομικά, με την επιβάρυνση των 70 €, ποσό το οποίο αφορά τα ταχυδρομικά έξοδα.

- Η καταβολή γίνεται σε όλες τις Δημόσιες Οικονομικές Υπηρεσίες (Δ.Ο.Υ.). Το πρωτότυπο διπλότυπο (έγγραφο αριθμ. πρωτ. 9067/28.2.2005 2η Υπηρεσία Επιτρόπου Ελεγκτικού Συνεδρίου) με φροντίδα των ενδιαφερομένων, πρέπει να αποστέλλεται ή να κατατίθεται στο Εθνικό Τυπογραφείο (Καποδιστρίου 34, Τ.Κ. 104 32 Αθήνα).
- Σημειώνεται ότι φωτοαντίγραφα διπλοτύπων, ταχυδρομικές Επιταγές για την εξόφληση της συνδρομής, δεν γίνονται δεκτά και θα επιστρέφονται.
- Οι οργανισμοί τοπικής αυτοδιοίκησης, τα νομικά πρόσωπα δημοσίου δικαίου, τα μέλη της Ένωσης Ιδιοκτητών Ημερησίου Τύπου Αθηνών και Επαρχίας, οι τηλεοπτικοί και ραδιοφωνικοί σταθμοί, η Ε.Σ.Η.Ε.Α, τα τριτοβάθμια συνδικαλιστικά όργανα και οι τριτοβάθμιες επαγγελματικές ενώσεις δικαιούνται έκπτωσης πενήντα τοις εκατό (50%) επί της ετήσιας συνδρομής.
- Το ποσό υπέρ ΤΑ.Π.Ε.Τ. (5% επί του ποσού συνδρομής), καταβάλλεται ολόκληρο (Κ.Α.Ε. 3512) και υπολογίζεται πριν την έκπτωση.
- Στην Ταχυδρομική συνδρομή του τεύχους Α.Σ.Ε.Π. δεν γίνεται έκπτωση.

Πληροφορίες για δημοσιεύματα που καταχωρίζονται στα Φ.Ε.Κ. στο τηλ.: 210 5279000.
Φωτοαντίγραφα παλαιών Φ.Ε.Κ.: Μάρνη 8, τηλ.: 210 8220885, 210 8222924, 210 5279050.

Τα φύλλα όλων των τευχών της Εφημερίδας της Κυβερνήσεως διατίθενται δωρεάν σε ηλεκτρονική μορφή από την ιστοσελίδα του Εθνικού Τυπογραφείου (www.et.gr)

Ηλεκτρονική Διεύθυνση: http://www.et.gr - e-mail: webmaster.et@et.gr

ΟΙ ΥΠΗΡΕΣΙΕΣ ΕΞΥΠΗΡΕΤΗΣΗΣ ΠΟΛΙΤΩΝ ΛΕΙΤΟΥΡΓΟΥΝ ΚΑΘΗΜΕΡΙΝΑ ΑΠΟ 08:00 ΜΕΧΡΙ 13:00



ΑΠΟ ΤΟ ΕΘΝΙΚΟ ΤΥΠΟΓΡΑΦΕΙΟ
ΚΑΠΟΔΙΣΤΡΙΟΥ 34 * ΑΘΗΝΑ 104 32 * ΤΗΛ. 210 52 79 000 * FAX 210 52 21 004